


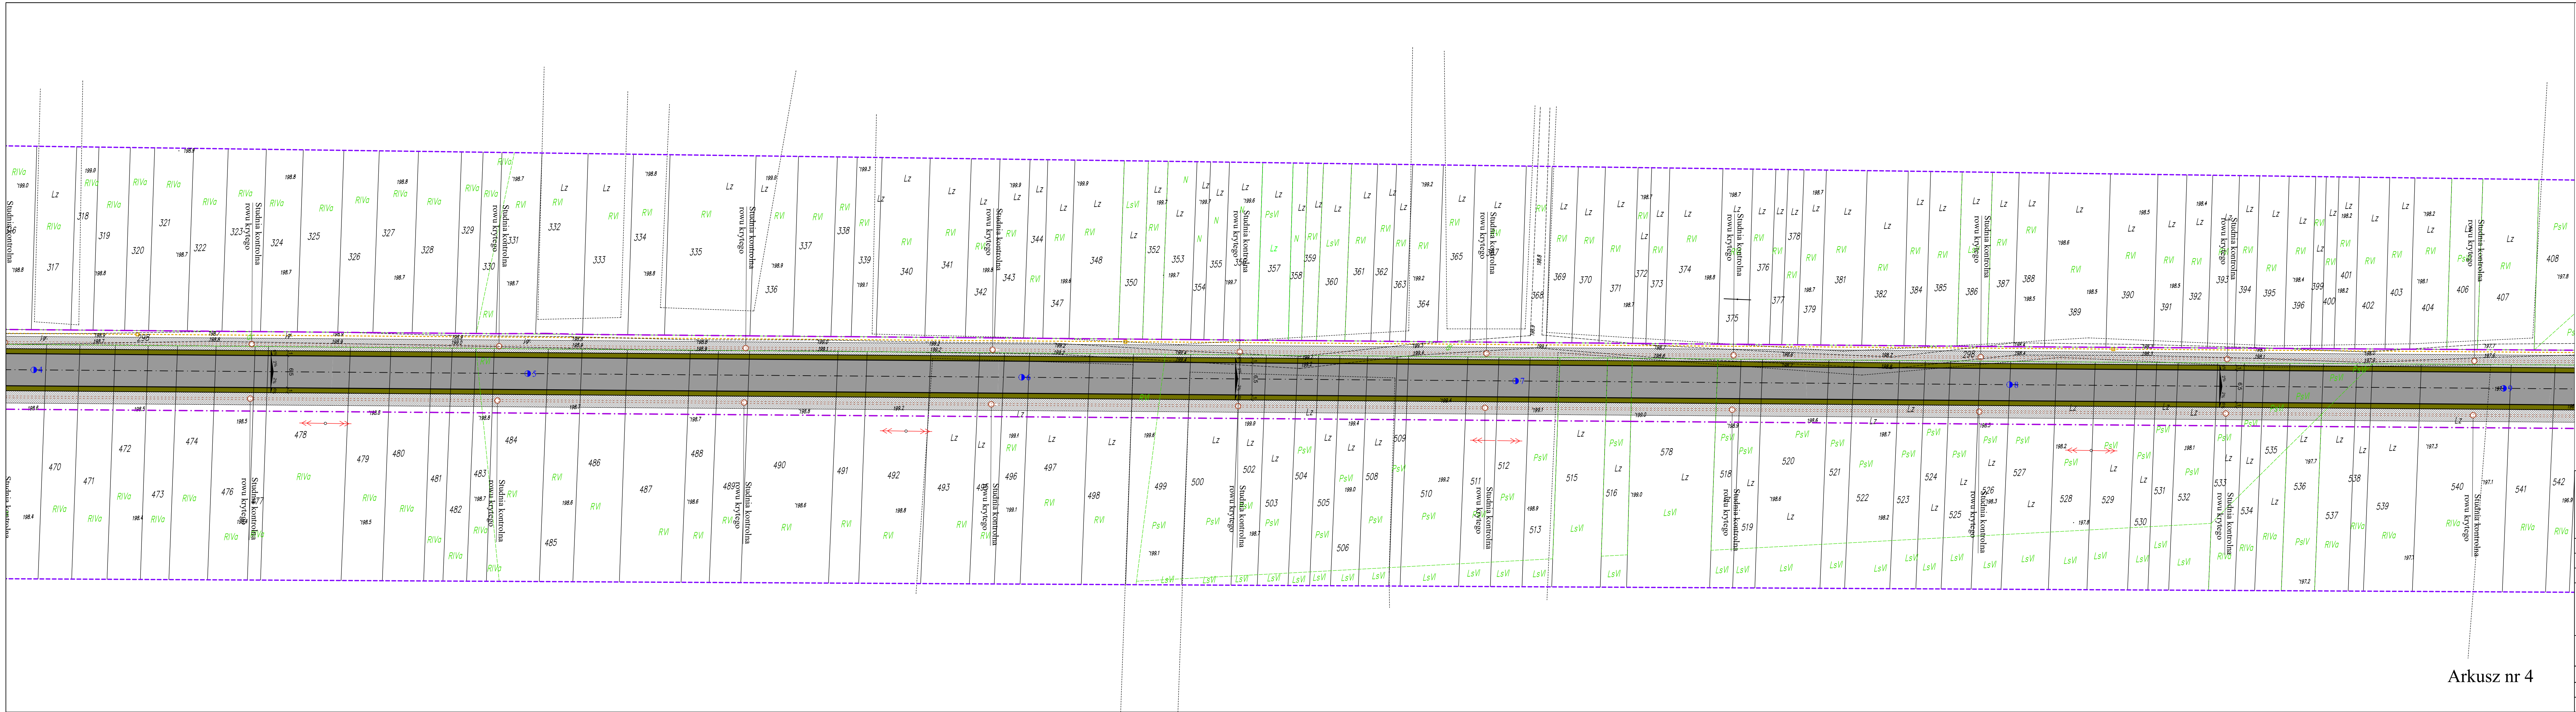

LEGENDA:

- proj. granica pasa drogowego
- proj. oś jezdni
- proj. krawędź jezdni
- proj. krawędź pobocza
- proj. nawierzchnia jezdni drogi powiatowej
- proj. pobocze
- proj. nawierzchnia zjazdu
- proj. nawierzchnia chodnika
- proj. umocnienie pobocza
- proj. rów otwarty
- proj. przepust rurowy
- proj. kanał technologiczny
- proj. studnia kanału technologicznego

INWESTOR: Zarząd Powiatu Opoczyńskiego ul. Kwiatowa 1a 26-300 Opoczno		WYKONAWCA: Firma Usługowa MS 26-400 Przysucha, ul. Staszka 32 tel/fax: 048 675 25 45, mobil: 0 509 024 080 e-mail: smaterek@o2.pl		
AUTORZY	IMIĘ I NAZWISKO	SPECJALNOŚĆ	NR UPRAWNIENI	PODPIS
Projektant	mgr inż. Tomasz Materek	drogowa	306/DOŚ/12	
Sprawdzający	mgr inż. Szymon Materek	drogowa	MAZ/0021/PWOD/07	

Temat: Budowa drogi łączącej drogę powiatową nr 3106E w Owczarach z drogą powiatową nr 3107E Strzelce - Błogie	
Nazwa rysunku: PLAN ZAGOSPODAROWANIA TERENU	
Branża: Drogowa	Stadium: Uzgodnienia i opinie
Data: 12.2021	Skala: 1:500
Nr rysunku: 2/4	