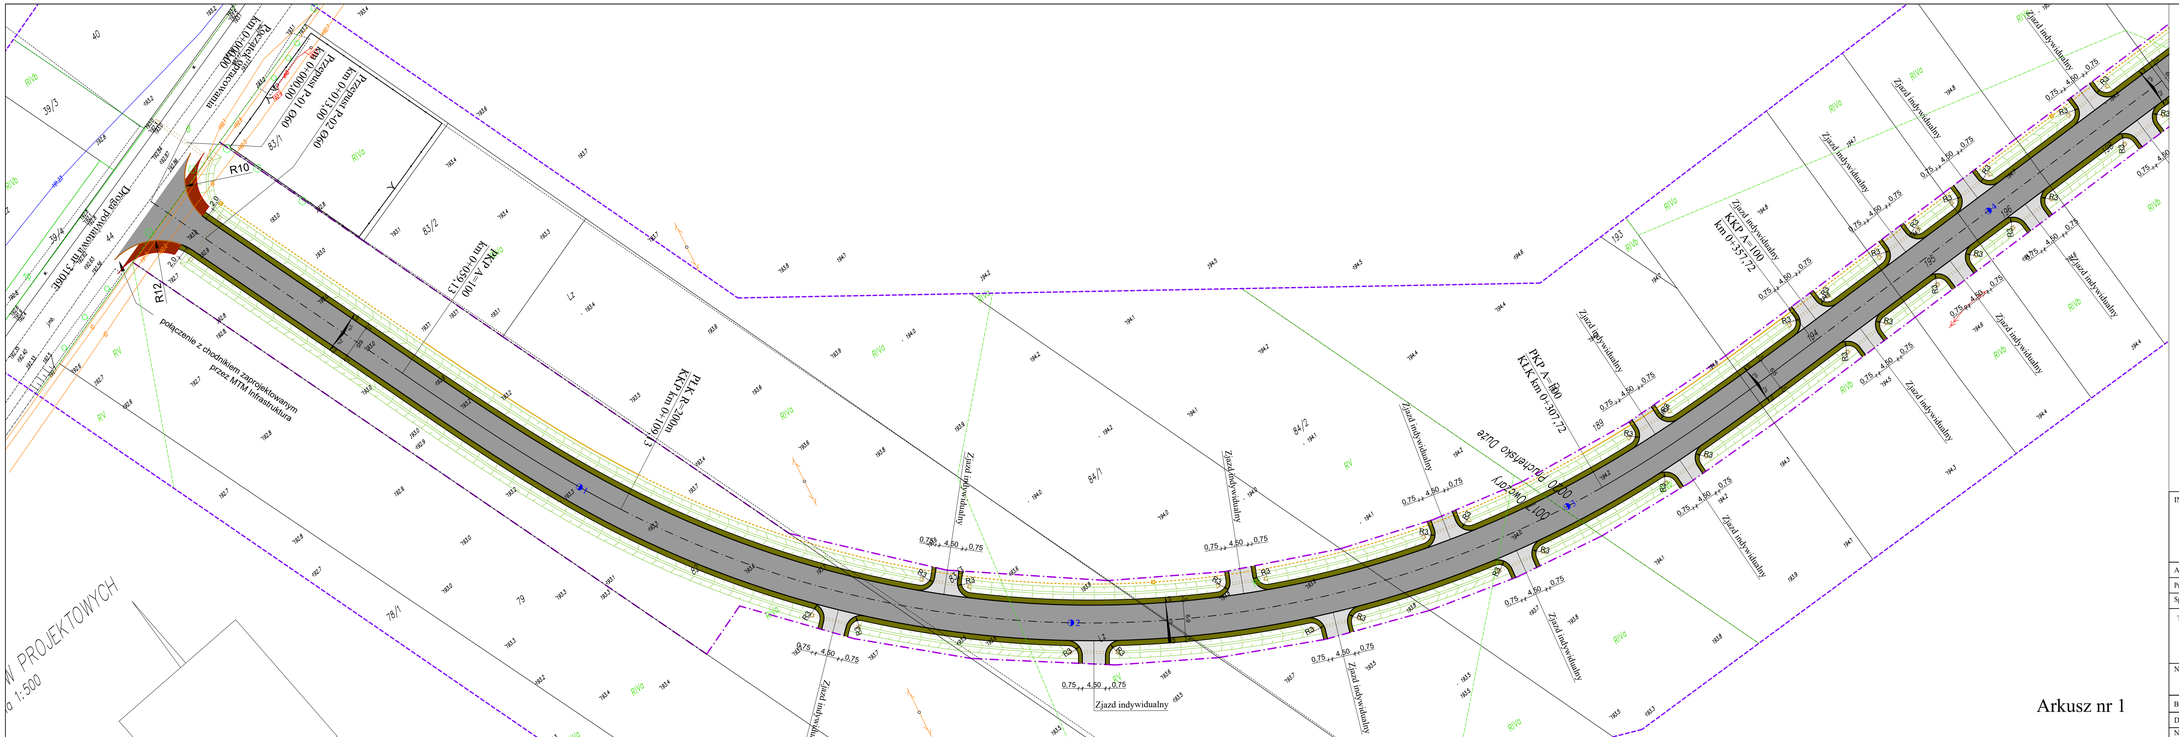

Arkusz nr 1

LEGENDA:

- proj. granica pasa drogowego
- proj. oś jezdni
- proj. krawędź jezdni
- proj. krawędź pobocza
- proj. krawężnik
- proj. obrzeże
- proj. nawierzchnia jezdni drogi powiatowej
- proj. pobocze
- proj. nawierzchnia zjazdu
- proj. nawierzchnia chodnika
- proj. umocnienie pobocza
- proj. rów otwarty
- proj. przepust rurowy
- proj. kanał technologiczny
- proj. studnia kanału technologicznego

INWESTOR:	WYKONAWCA:
Zarząd Powiatu Opoczyńskiego **ul. Kwiatowa 1a** **26-300 Opoczno** **reprezentowany przez** **Zarząd Dróg Powiatowych w Opocznie** **ul. Kwiatowa 1a, 26-300 Opoczno**	***Firma Usługowa*** ***MS*** ***26-400 Przysucha, ul. Staszica 32*** ***tel/fax: 048 675 25 45, mobil: 0 509 024 080*** ***e-mail: smaterek@o2.pl***

AUTORZY	IMIĘ I NAZWISKO	SPECJALNOŚĆ	NR UPRAWNIEŃ	PODPIS
Projektant	mgr inż. Tomasz Materek	drogowa	306/DOŚ/12	
Sprawdzający	mgr inż. Szymon Materek	drogowa	MAZ/0021/PWOD/07	

Temat:

Budowa drogi łączącej drogę powiatową nr 3106E w Owczarach z drogą powiatową nr 3107E Strzelce - Błogie

Nazwa rysunku:

PLAN ZAGOSPODAROWANIA TERENU

Branża:	Drogowa	Stadium:	Uzgodnienia i opinie
Data: 12.2021	Skala: 1:500	Nr umowy:	1/130/2021
Nr rysunku:	2/1		