


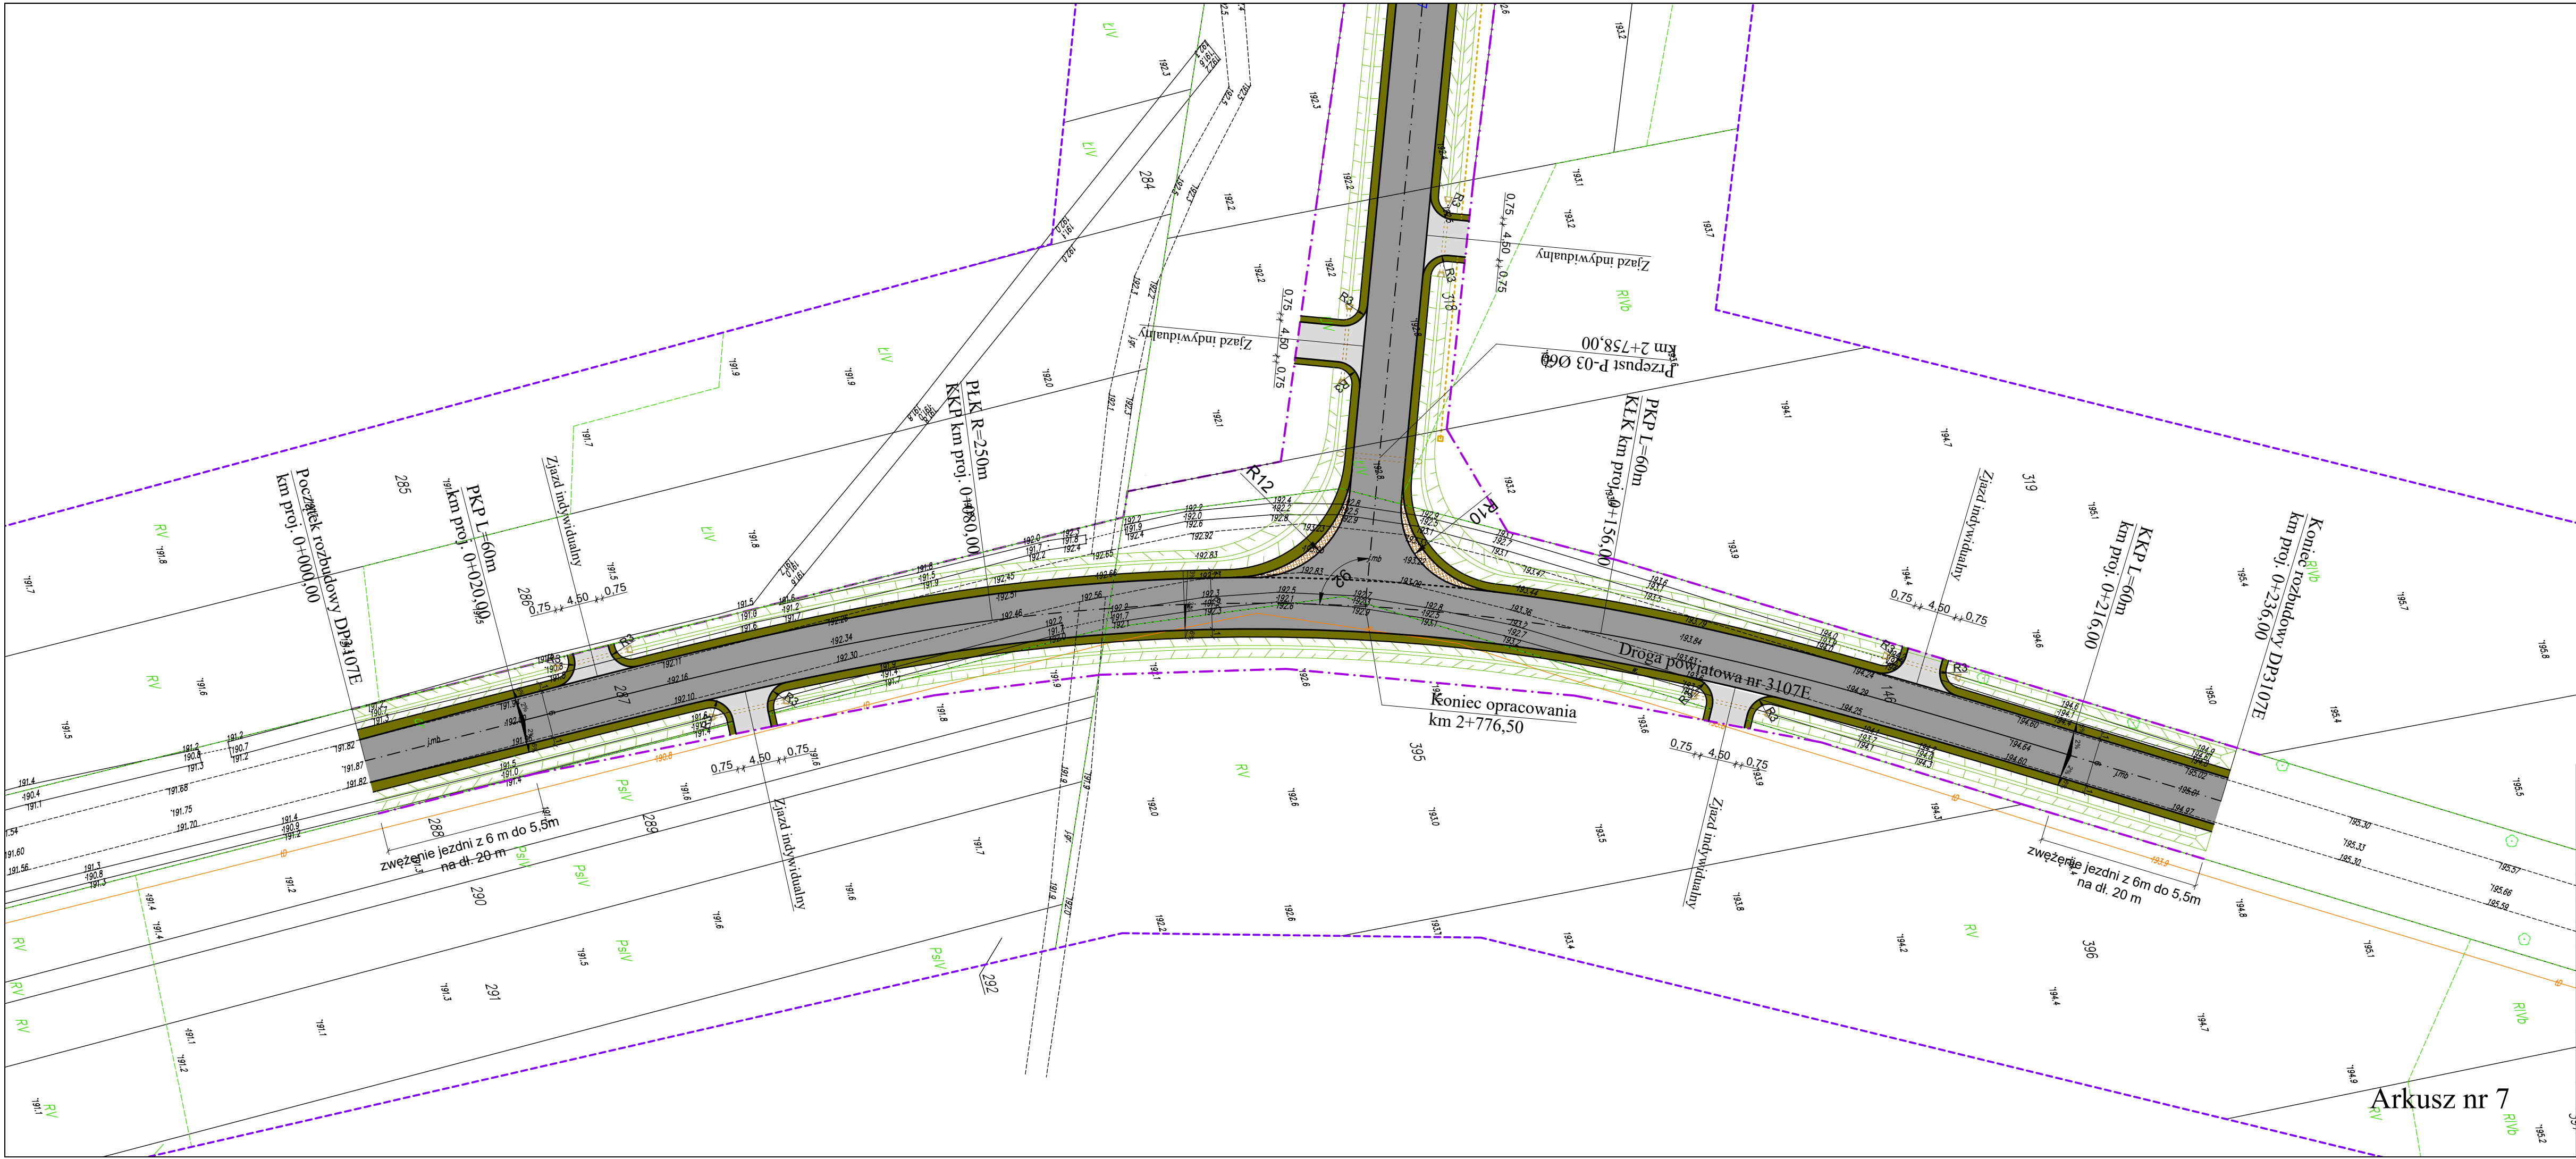

- LEGENDA:
- proj. granica pasa drogowego
 - proj. oś jezdni
 - proj. krawędź jezdni
 - proj. krawędź pobocza
 - proj. nawierzchnia jezdni drogi powiatowej
 - proj. pobocze
 - proj. nawierzchnia zjazdu
 - proj. nawierzchnia chodnika
 - proj. umocnienie pobocza
 - proj. rów otwarty
 - proj. przepust rurowy
 - proj. kanał technologiczny
 - proj. studnia kanału technologicznego

INWESTOR: Zarząd Powiatu Opoczyńskiego ul. Kwiatowa 1a 26-300 Opoczno reprezentowany przez Zarząd Dróg Powiatowych w Opocznie ul. Kwiatowa 1a, 26-300 Opoczno		WYKONAWCA: Firma Usługowa MS 26-400 Przysucha, ul. Staszica 32 tel/fax: 048 675 25 45, mobil: 0 509 024 080 e-mail: smaterek@o2.pl		
AUTORZY	IMIĘ I NAZWISKO	SPECJALNOŚĆ	NR UPRAWNIENI	PODPIS
Projektant	mgr inż. Tomasz Materek	drogowa	306/DOS/12	
Sprawdzający	mgr inż. Szymon Materek	drogowa	MAZ/0021/PWOD/07	
Temat: Budowa drogi łączącej drogę powiatową nr 3106E w Owczarach z drogą powiatową nr 3107E Strzelce - Błogie				
Nazwa rysunku: PLAN ZAGOSPODAROWANIA TERENU				
Branża:	Drogowa	Stadium:	Uzgodnienia i opinie	
Data:	12.2021	Skala:	1:500	Nr umowy: 1/130/2021
Nr rysunku:		2/7		